
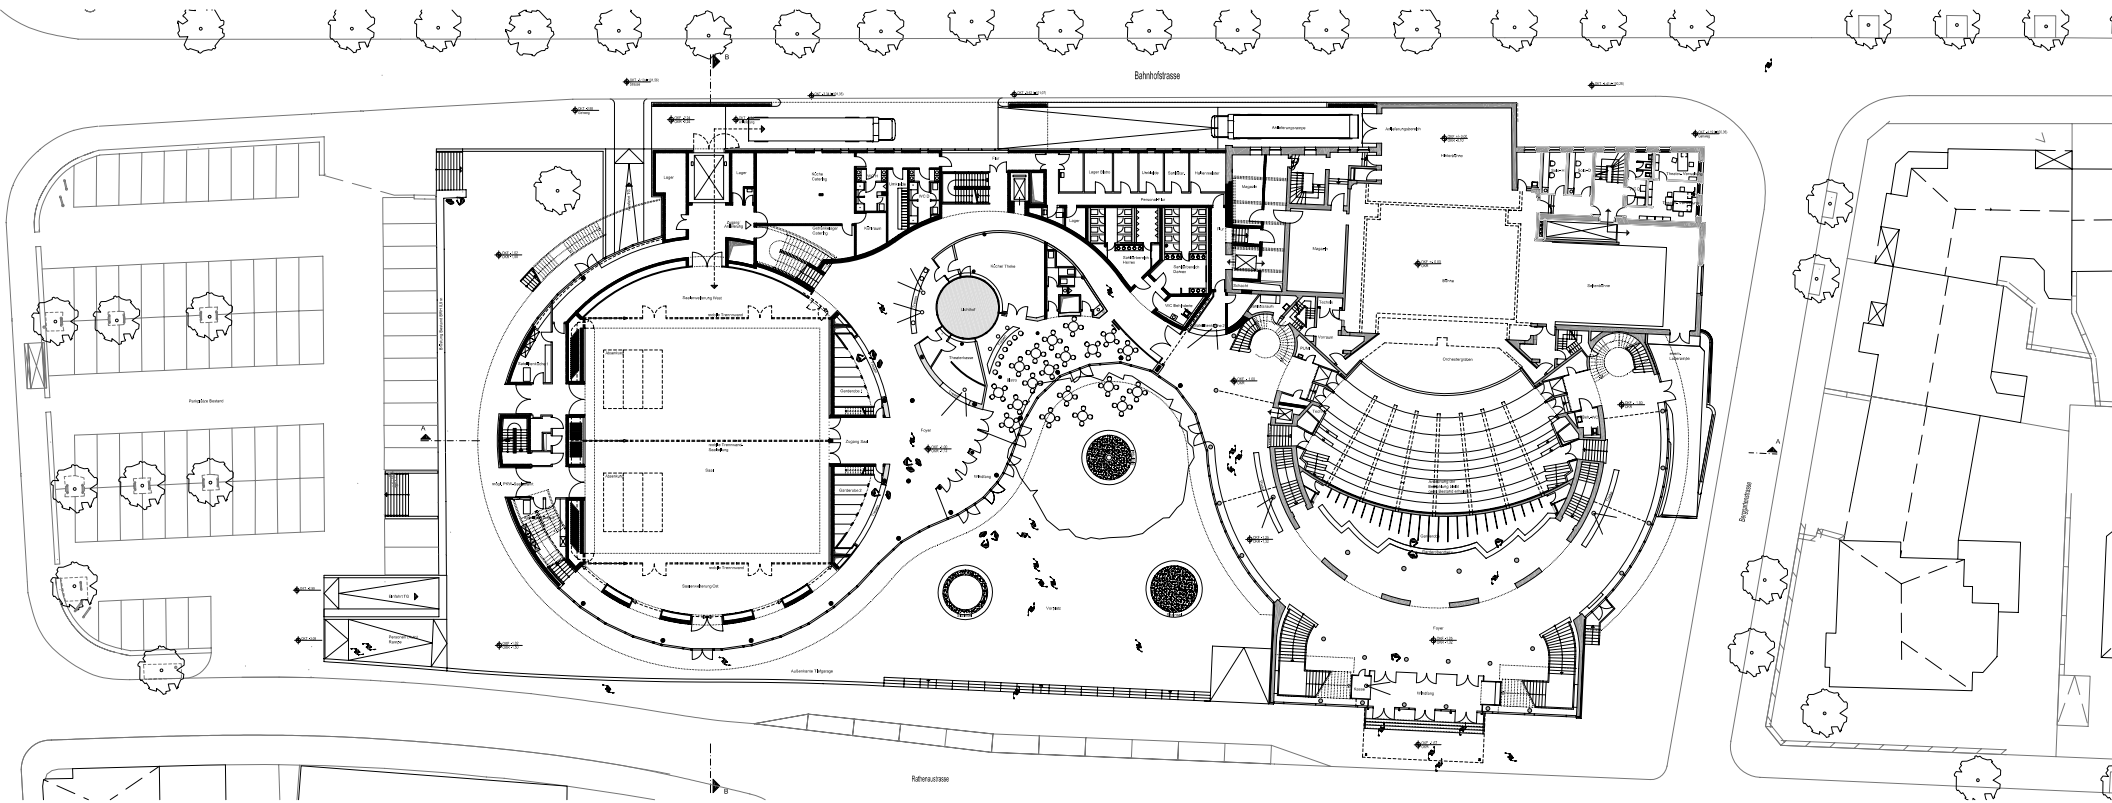


Ansicht Ost Maßstab 1:200

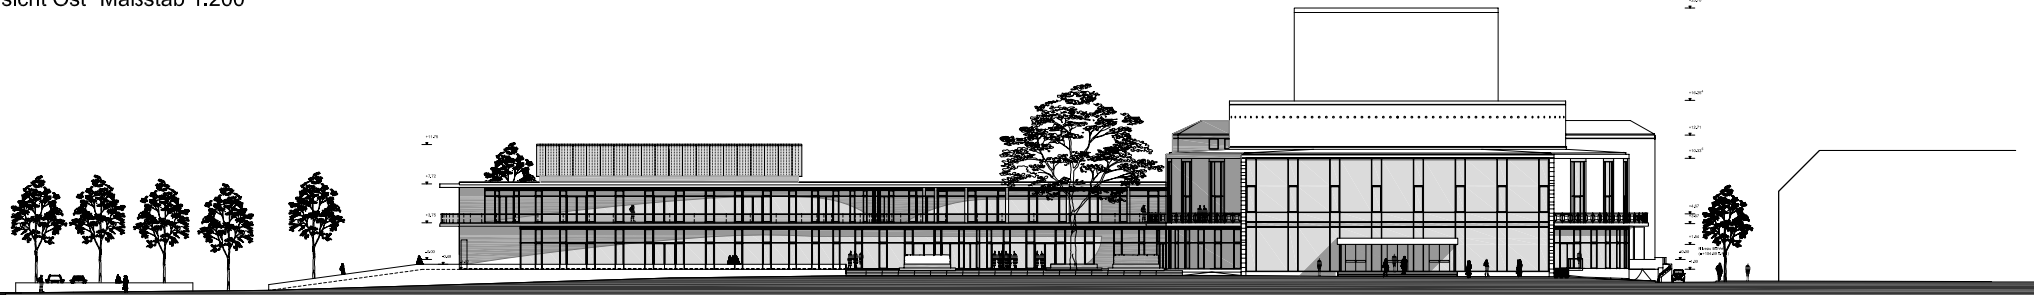

Grundriß E0 Maßstab 1:200