


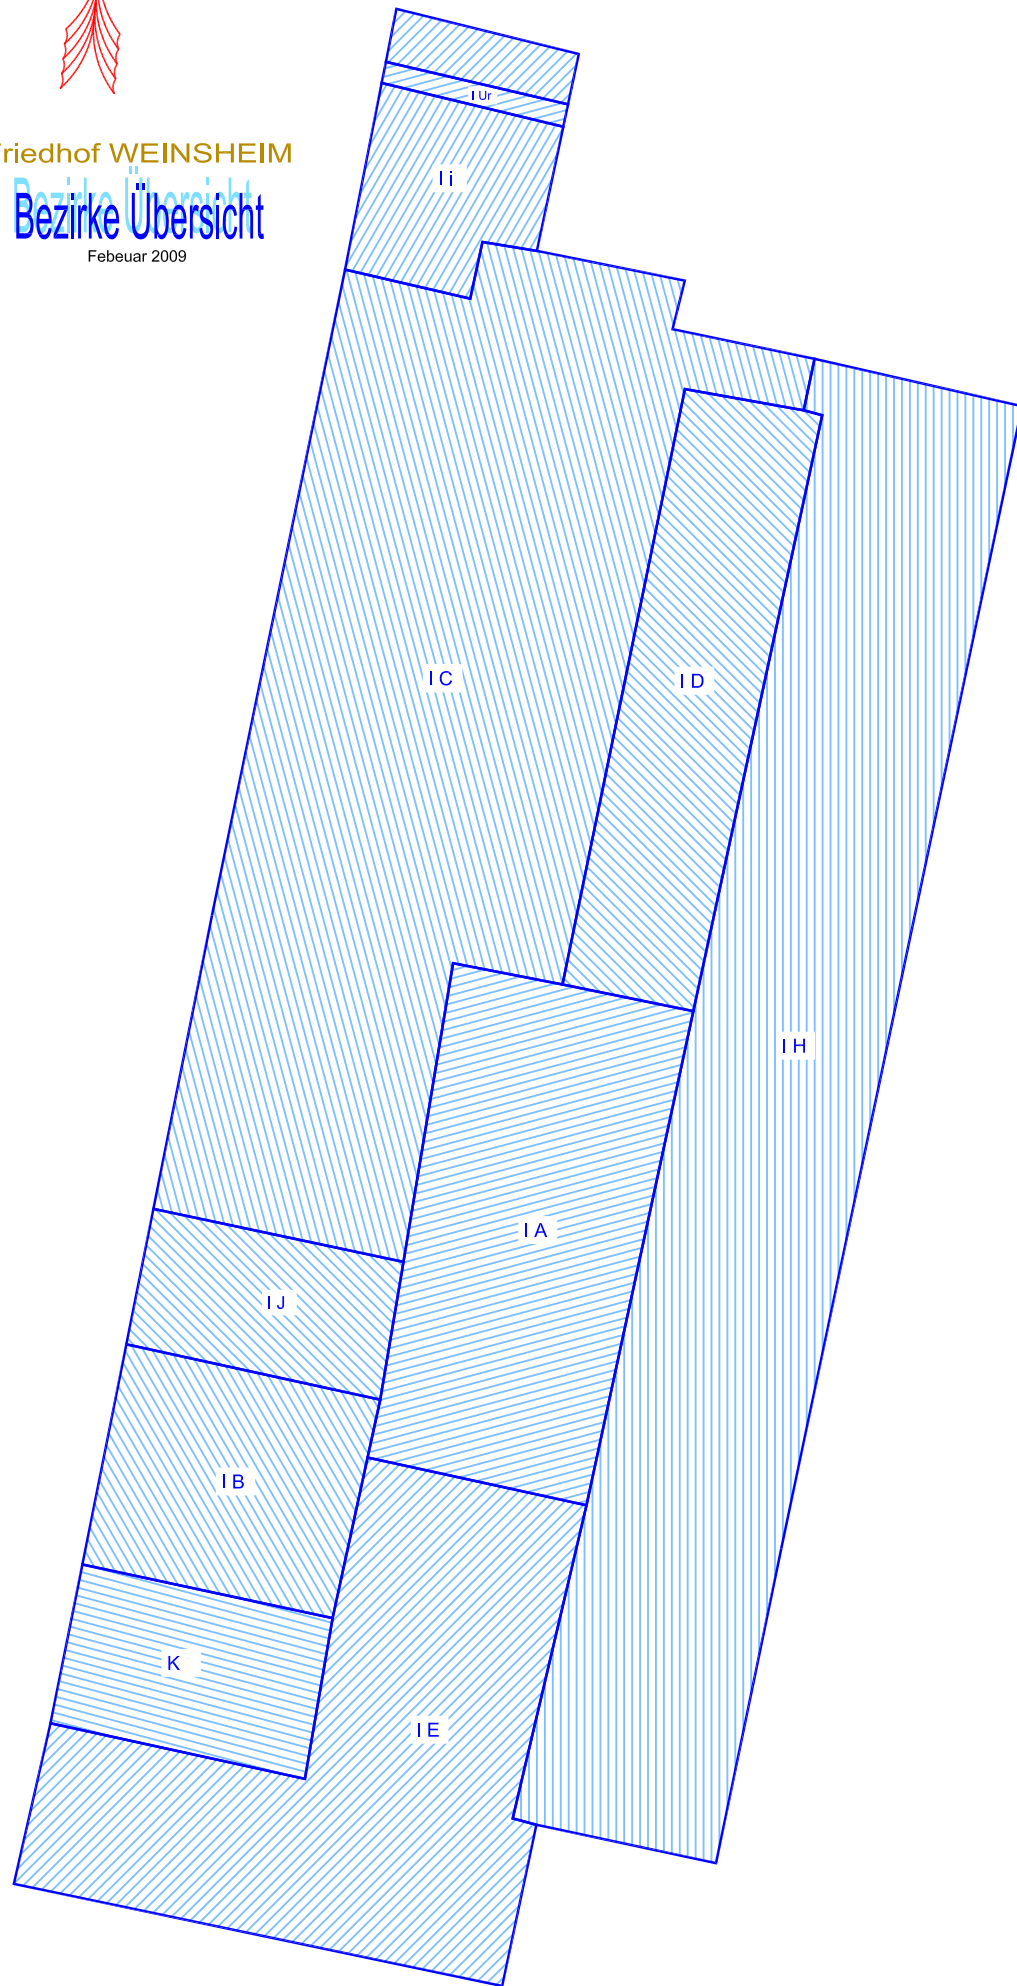

Friedhof WEINSHEIM
Bezirke Übersicht
Februar 2009



WEINBEI

WEINSHEIMER HAUPTSTRAÙE

BURGWEG

X = 3451860.154 Y = 5496785.476



STADTVERWALTUNG
FRIEDHOFSBETRIEB

FRIEDHOF
Weinsheim

Plan 1:250


Dezernent: Dr. K. Karlin
 Betriebsleiter: R.Q. Heinz
 Digitaler Plan: S. Weissradich Februar 2009

LEGENDE

Bezirksgrenze	III G
Bezirk Nr.	005
Grabstelle	005
Weg	005
Fußweg	005
Grünfläche	005
Mauer	005
Denkmal	005
Bank	005
Wasserentnahmestelle	005
Mülltonne	005
Bushaltestelle	005
Parkplatz	005



Riedstraße

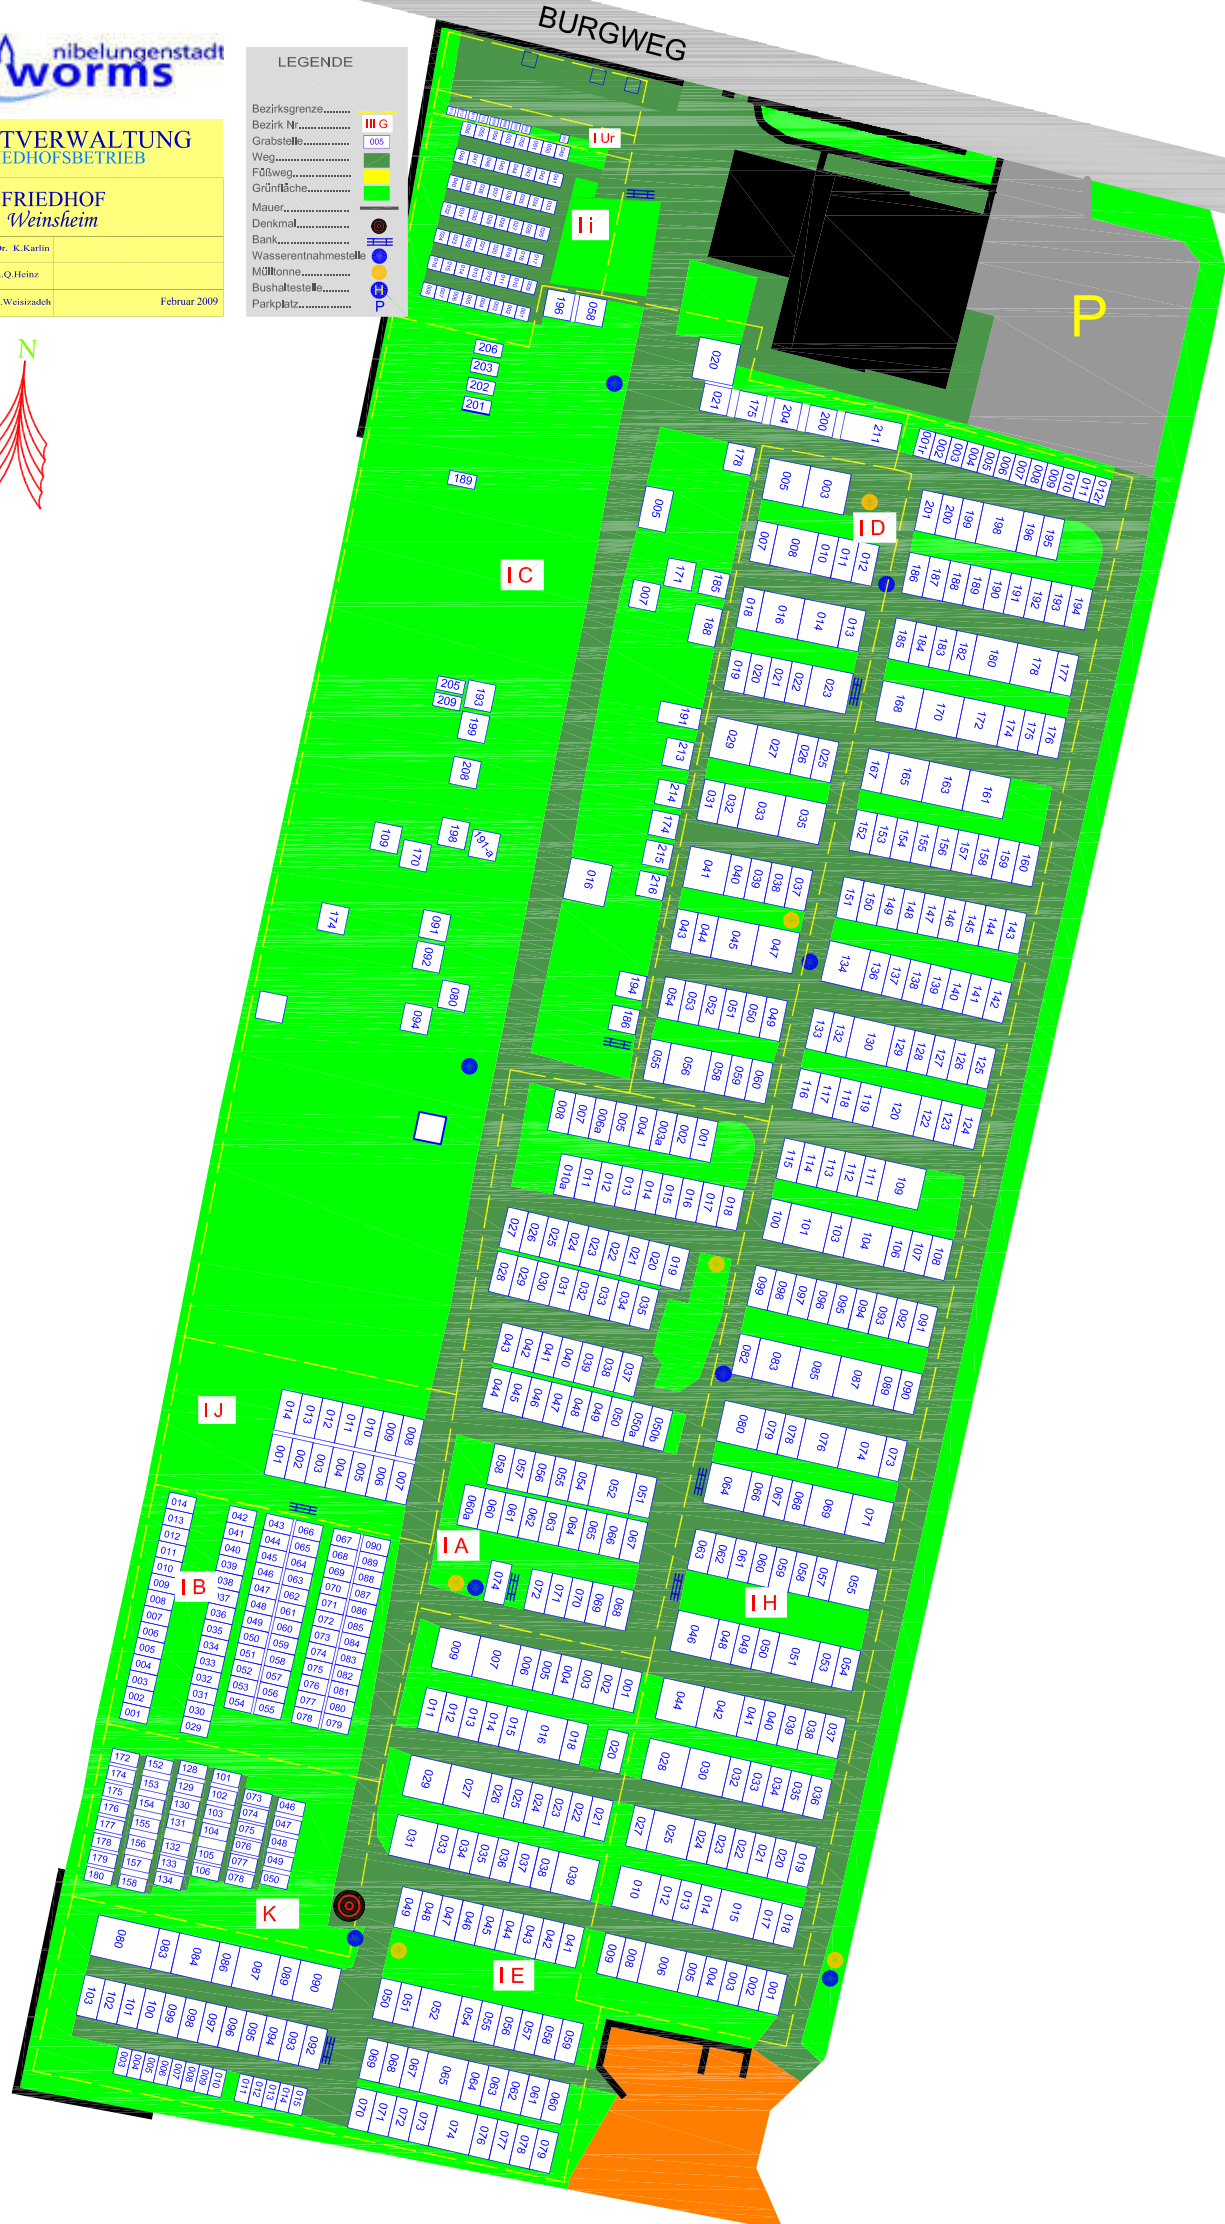

X = 3451759.285 Y = 5496608.843