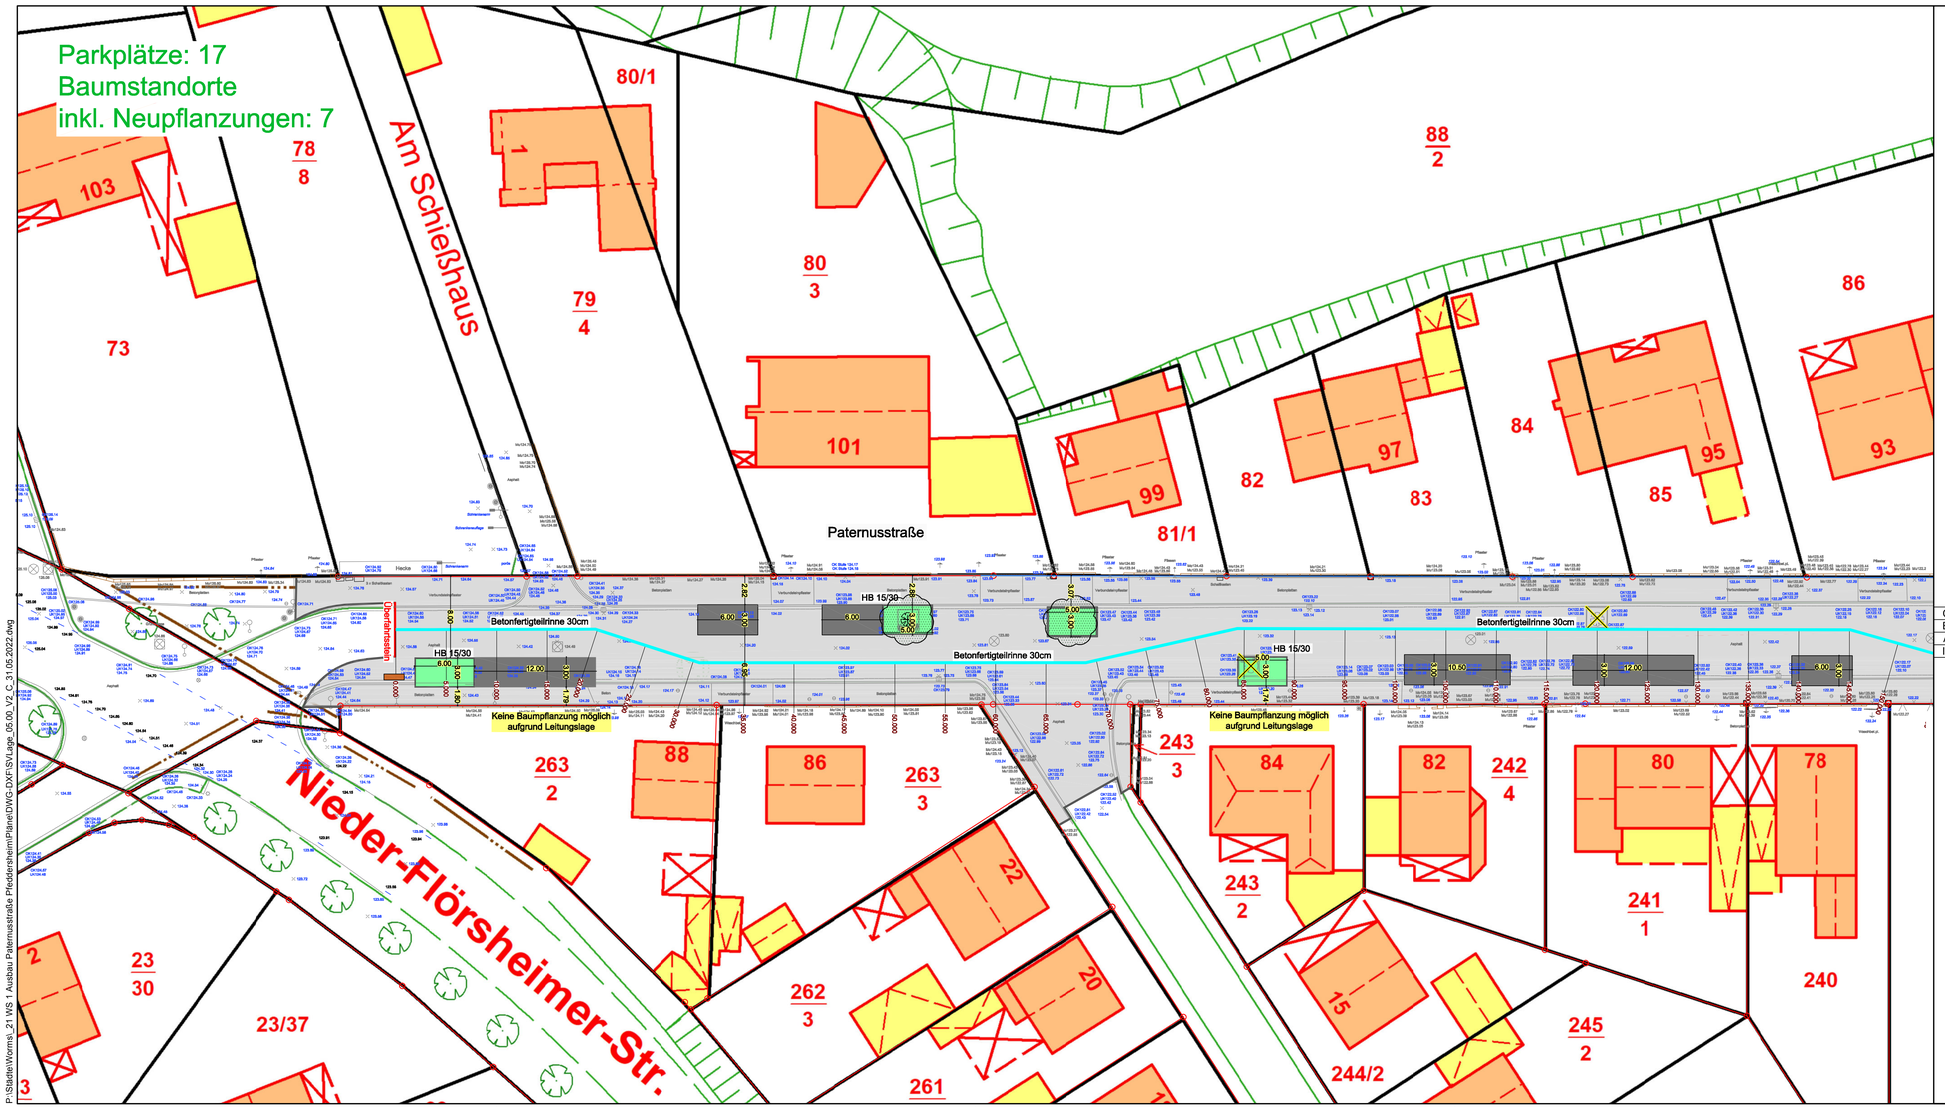

LEGENDE

Bestand

- Kataster
- Vermessung
- best. Bäume
- best. Leuchtenmast
- Sinkkasten

Planung

- Betonpflaster Grau
- Betonpflaster Anthrazit
- Grünfläche
- HB 15/30
- Mittelrinne 30cm
- Geplante offene Baumscheibe
- Sitzbank Typ Bitburg 2 m

N / W / O / S

VORPLANUNG

Index	Art der Änderung	Datum	geändert
C	Änderung gemäß Besprechung vom 23.05.2022	31.05.2022	de Nijs
B	Änderung gemäß Stellungnahme vom 25.04.2022	18.05.2022	de Nijs
A	Änderung gemäß Besprechung vom 28.01.2022	01.02.2022	de Nijs

Bereich 6 - Stadtentwicklung, Planen und Bauen
Abteilung 6.6 Verkehrsinfrastruktur und Mobilität

Nibelungenstadt Worms – Stadtverwaltung

Ausbau Paternusstraße in Pfeddersheim

Lageplan West
Variante 2 - Pflastervariante

Anlage 5
Blatt-Nr. 1
Reg.-Nr.
Mstb. 1 : 250

bea.:	Rink	gepr.:	
gez.:	de Nijs (18.11.21)	geän.:	

Aufgestellt :
Worms, den

INGENIEURBÜRO SCHMIHING
Inh. Dipl.-Ing. (FH) G. Schäfer
Industriestraße 4
67269 Grünstadt
Tel.: 06359-919548
Fax: 06359-919550
E-Mail: mail@ibschmihing.de

4-Jul-22
P:\Städte\Worms_21 WS 1 Ausbau Paternusstraße Pfeddersheim\Plane\DWG-DXF\SVLage_05.00_V2_C_31.05.2022.dwg

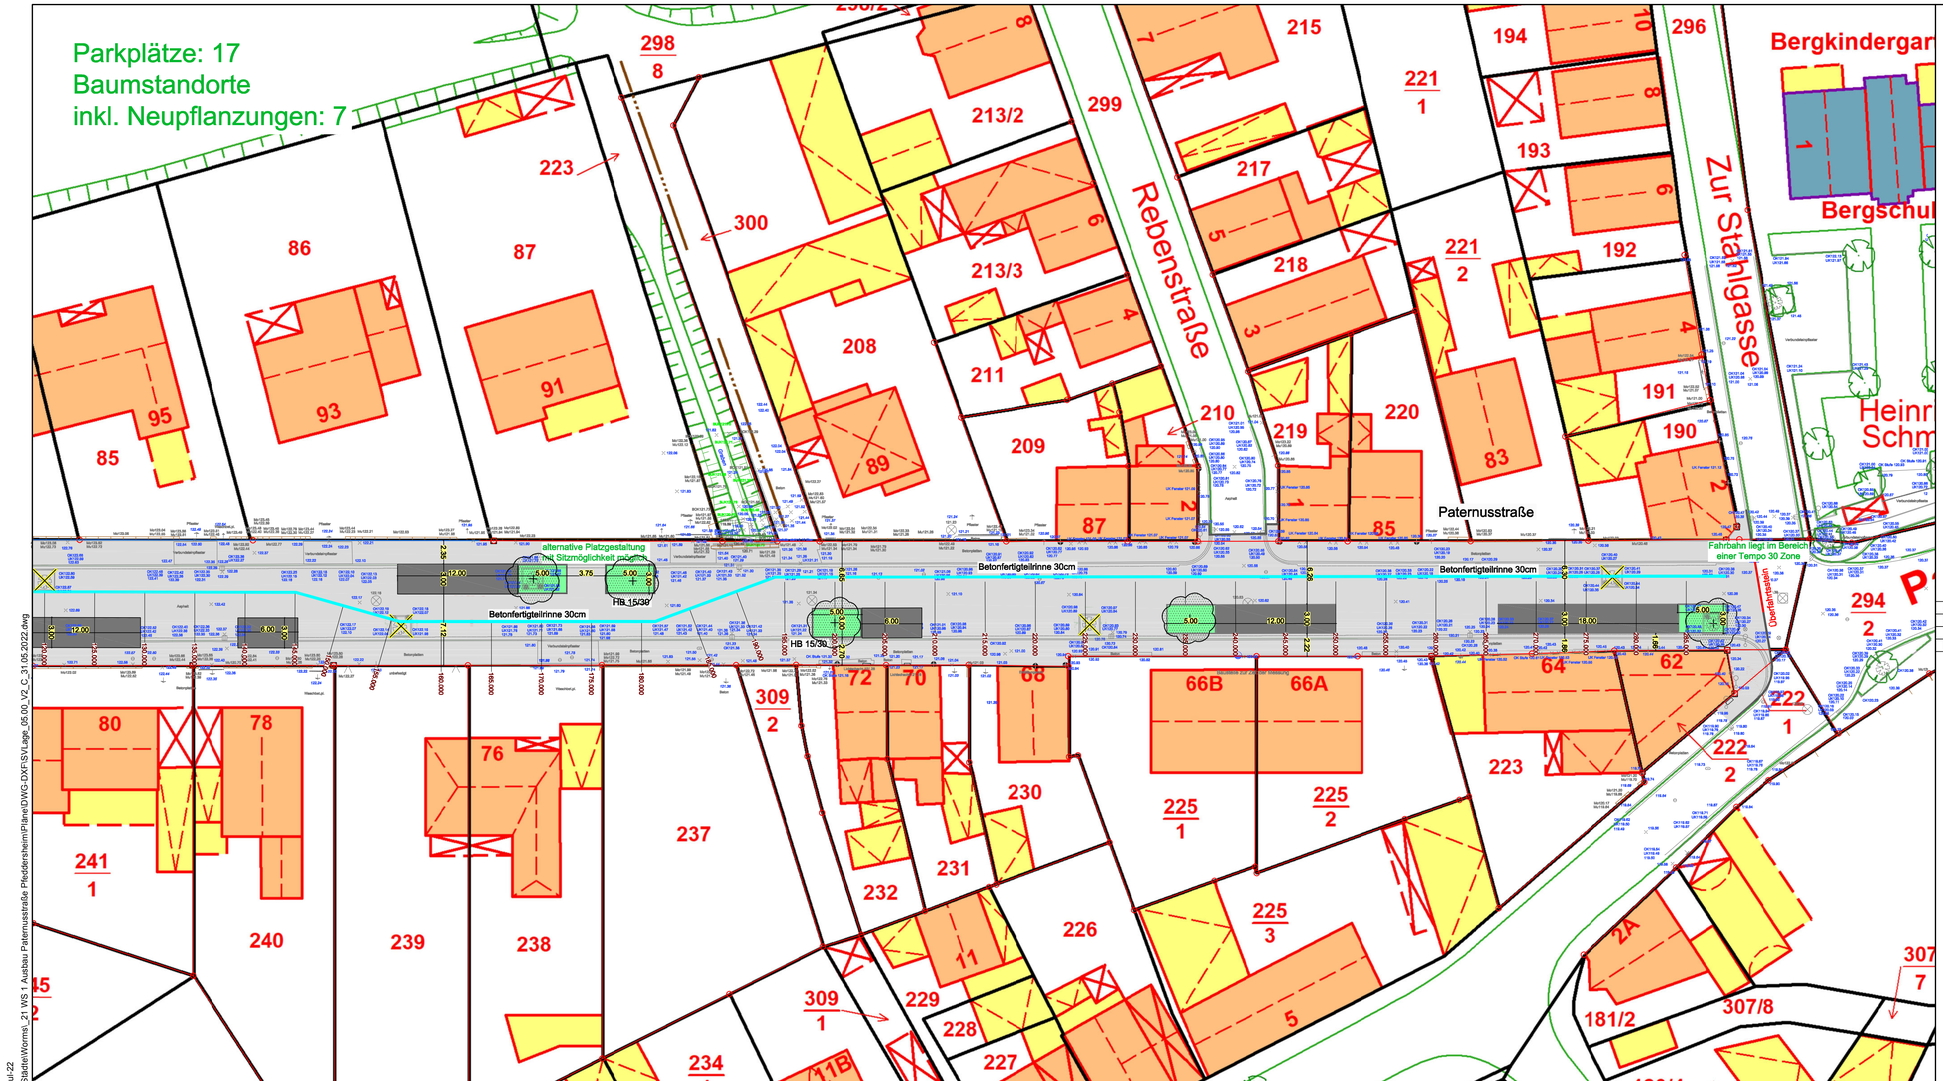

LEGENDE

Bestand

- Kataster
- Vermessung
- best. Bäume
- best. Leuchtenmast
- Sinkkasten

Planung

- Betonpflaster Grau
- Betonpflaster Anthrazit
- Grünfläche
- HB 15/30
- Mittelrinne 30cm
- Geplante offene Baumscheibe
- Sitzbank Typ Bitburg 2 m

N
W O
S

VORPLANUNG

Index	Art der Änderung	Datum	geändert
C	Änderung gemäß Besprechung vom 23.05.2022	31.05.2022	de Nijs
B	Änderung gemäß Stellungnahme vom 25.04.2022	18.05.2022	de Nijs
A	Änderung gemäß Besprechung vom 28.01.2022	01.02.2022	de Nijs

Bereich 6 - Stadtentwicklung, Planen und Bauen
Abteilung 6.6 Verkehrsinfrastruktur und Mobilität

nibelungenstadt worms Stadtverwaltung

Ausbau Paternusstraße in Pfeddersheim

Lageplan Ost
Variante 2 - Pflastervariante

Anlage 5
Blatt-Nr. 2
Reg.-Nr.
Mstb. 1 : 250

bea.:	Rink	gepr.:	
gez.:	de Nijs (18.11.21)	geän.:	

Aufgestellt :
Worms, den

INGENIEURBÜRO SCHMIHING
Inh. Dipl.-Ing. (FH) G. Schäfer
Industriestraße 4
67269 Grünstadt
Tel.: 06359-919548
Fax: 06359-919550
E-Mail: mail@ibschmihing.de

4-Jul-22
P:\Stadte\Worms_21 WS 1 Ausbau Paternusstraße Pfeddersheim\Plane\DWG-DXF\SV\Lage_05.00_V2_C_31.05.2022.dwg

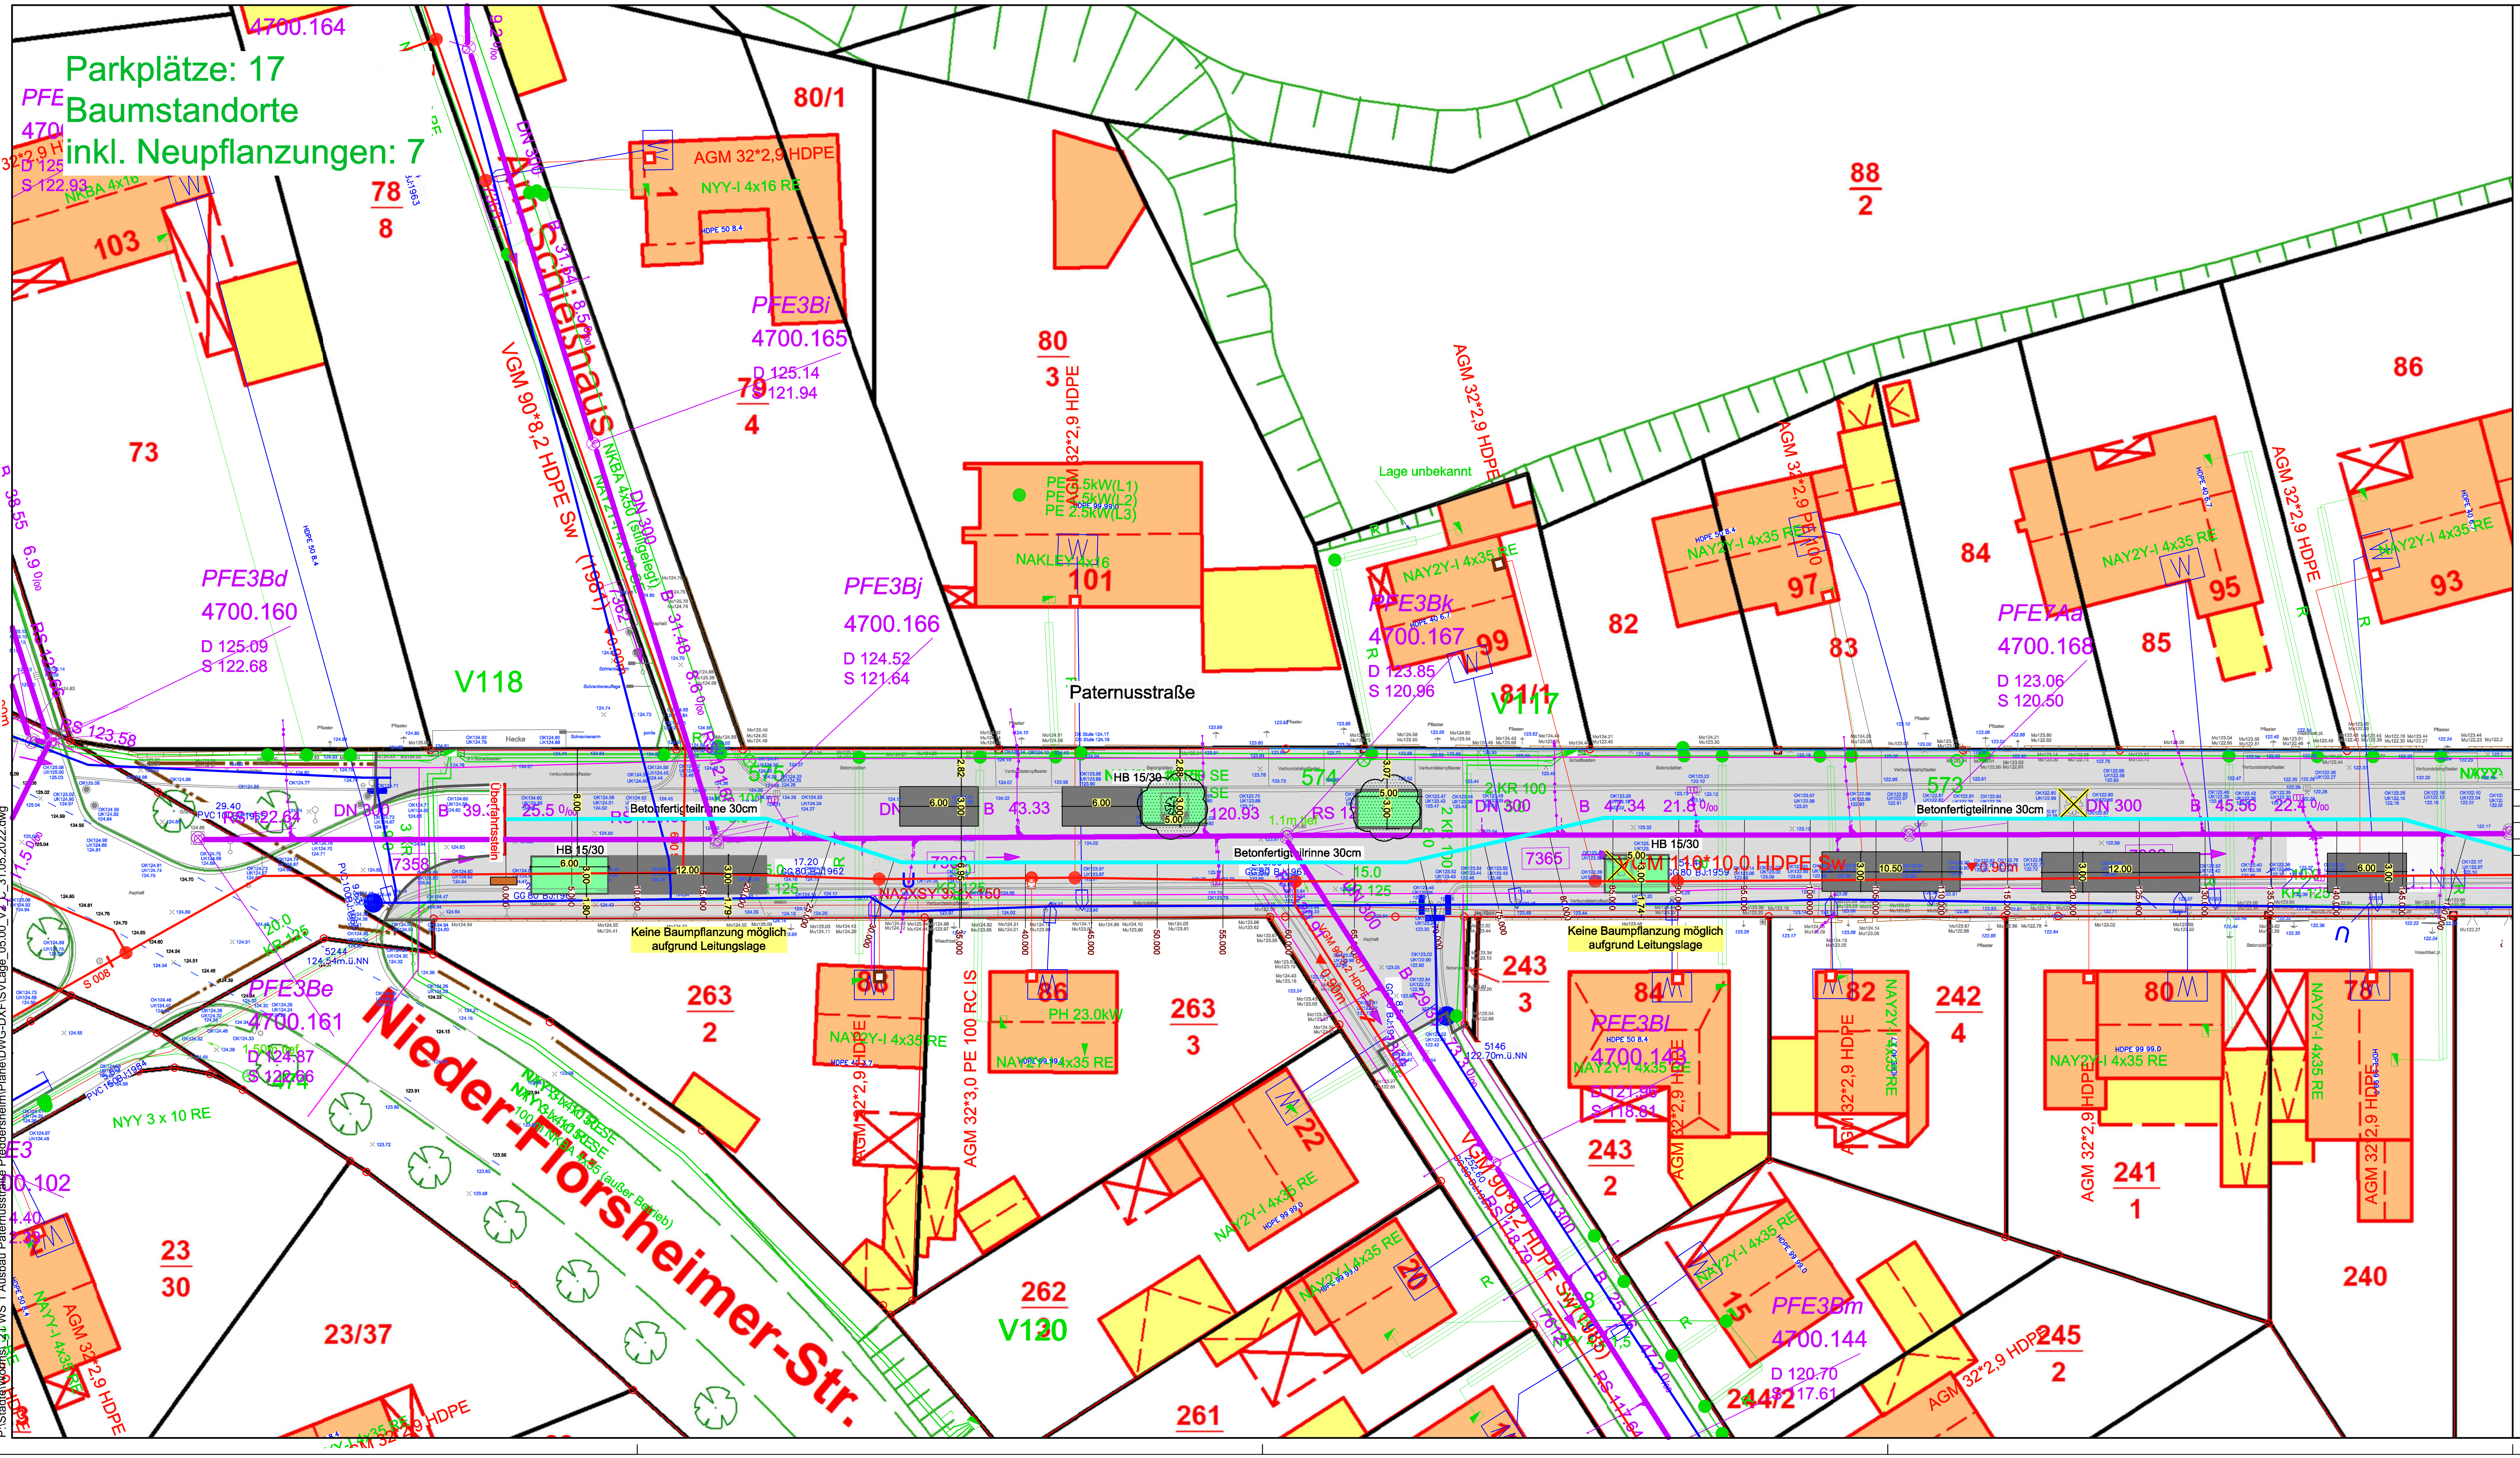

LEGENDE

N
W O
S

Bestand

- Kataster
- Vermessung
- best. Bäume
- best. Leuchtenmast
- Sinkkasten

Planung

- Betonpflaster Grau
- Betonpflaster Anthrazit
- Grünfläche
- HB 15/30
- Mittelrinne 30cm
- Geplante offene Baumscheibe
- Sitzbank Typ Bitburg 2 m

VORPLANUNG

Index	Art der Änderung	Datum	geändert
C	Änderung gemäß Besprechung vom 23.05.2022	31.05.2022	de Nijs
B	Änderung gemäß Stellungnahme vom 25.04.2022	18.05.2022	de Nijs
A	Änderung gemäß Besprechung vom 28.01.2022	01.02.2022	de Nijs

Bereich 6 - Stadtentwicklung, Planen und Bauen
Abteilung 6.6 Verkehrsinfrastruktur und Mobilität

nibelungenstadt worms Stadtverwaltung

Ausbau Paternusstraße in Pfeddersheim

Lageplan West
Variante 2 - Pflastervariante

Anlage 5
Blatt-Nr. 1
Reg.-Nr.
Mstb. 1 : 250

bea.:	Rink	gepr.:	
gez.:	de Nijs (18.11.21)	geän.:	

Aufgestellt :
Worms, den

INGENIEURBÜRO SCHMIHING
Inh. Dipl.-Ing. (FH) G. Schäfer
Industriestraße 4
67269 Grünstadt
Tel.: 06359-919548
Fax: 06359-919550
E-Mail: mail@ibschmihing.de

4-Jul-22
P:\Städte\Worms_21 WS 1 Ausbau Paternusstraße Pfeddersheim\Pläne\DWG-DXF\SVLage_05.00_V2_C_31.05.2022.dwg

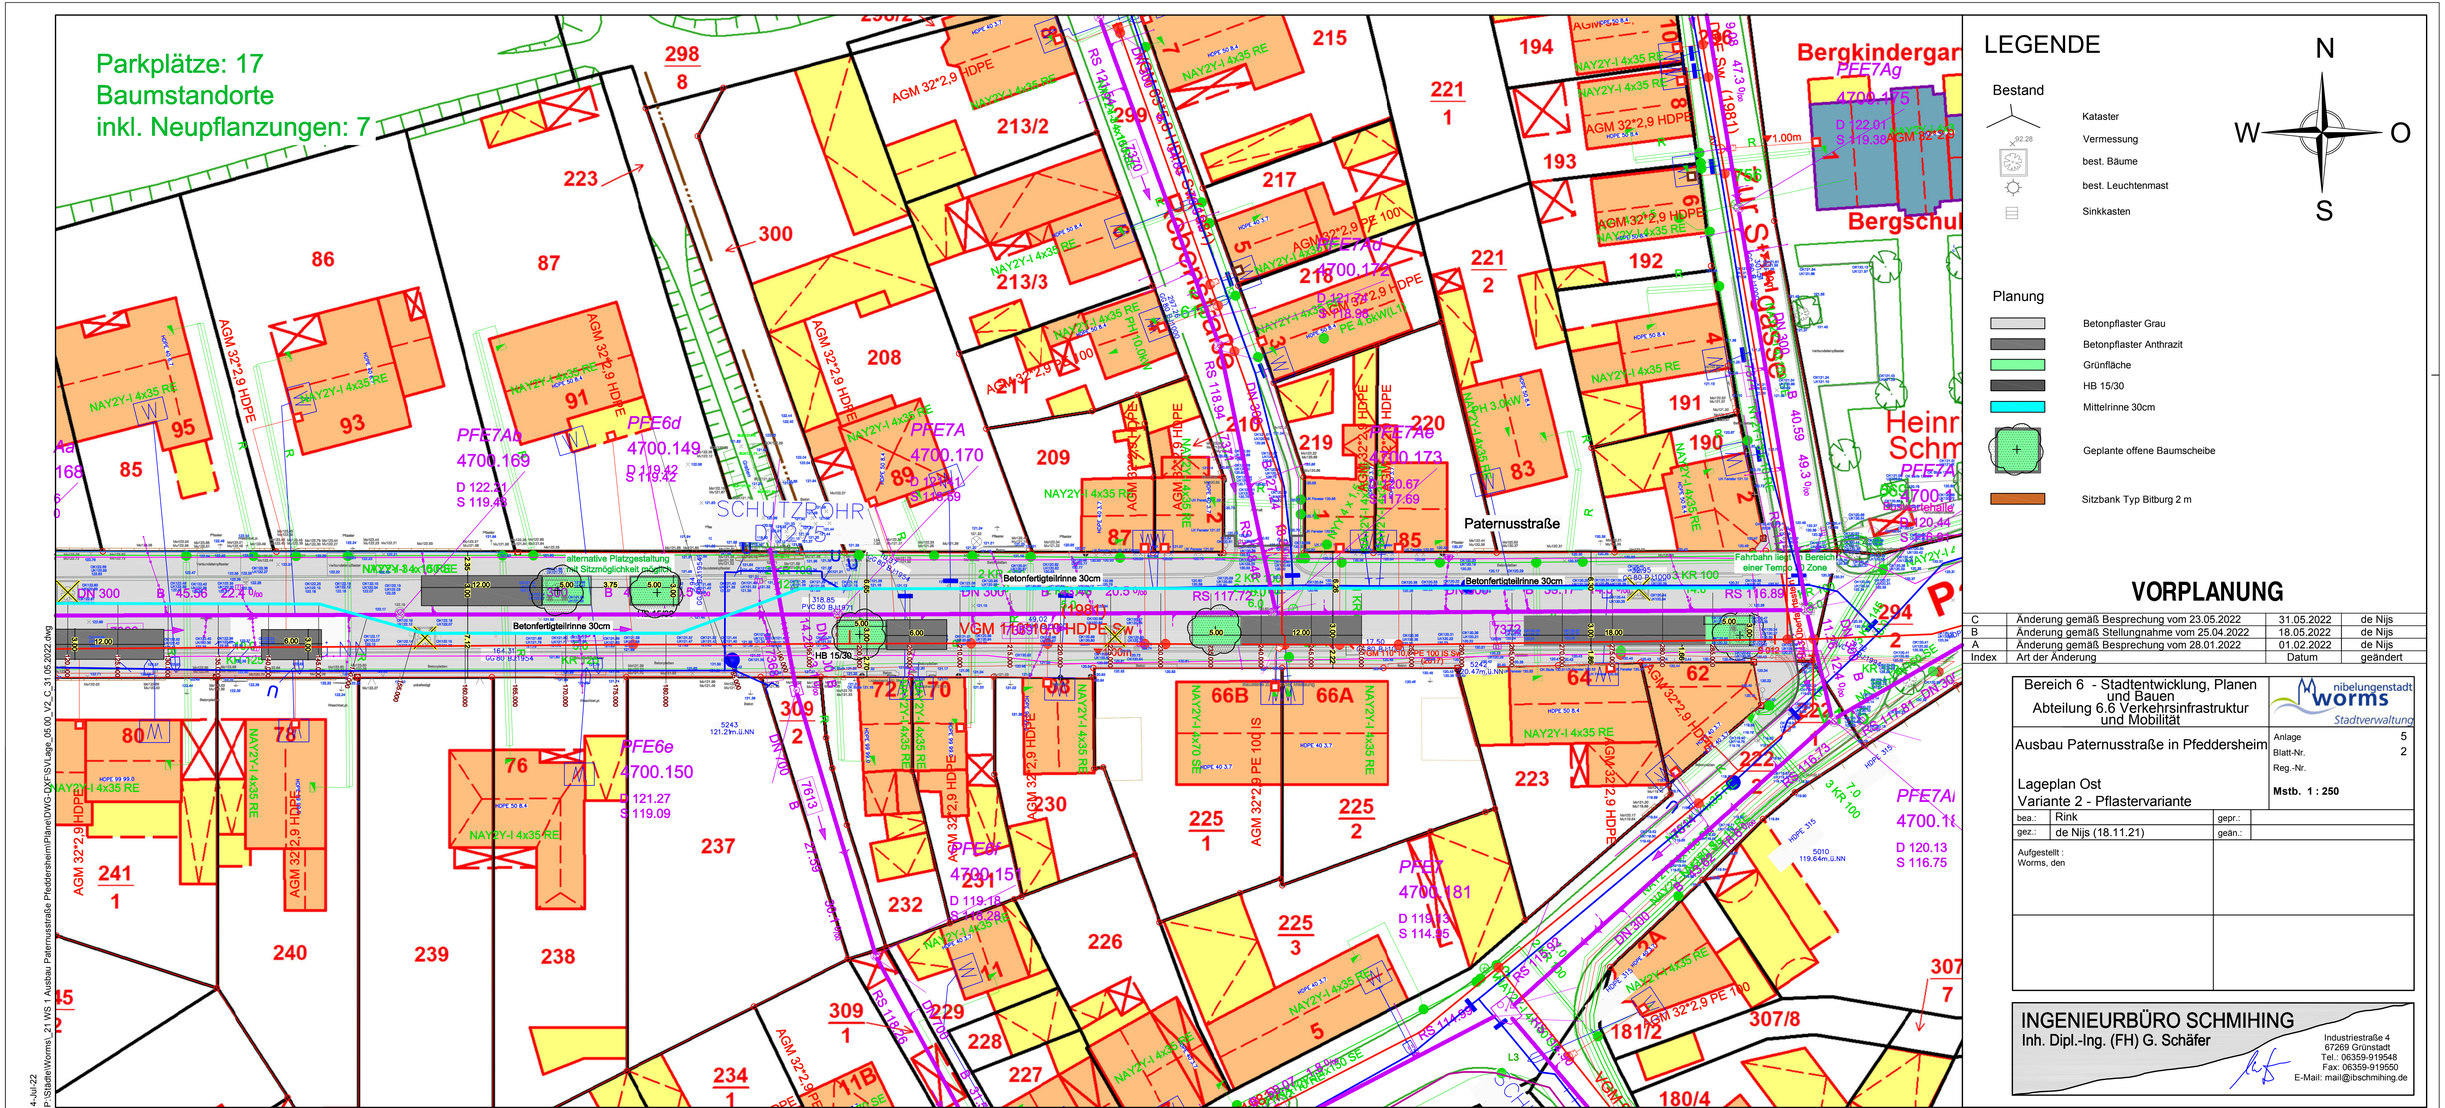

LEGENDE

Bestand

- Kataster
- Vermessung
- best. Bäume
- best. Leuchtenmast
- Sinkkasten

Planung

- Betonpflaster Grau
- Betonpflaster Anthrazit
- Grünfläche
- HB 15/30
- Mittelrinne 30cm
- Geplante offene Baumscheibe
- Sitzbank Typ Bitburg 2 m

N
W O
S

VORPLANUNG

Index	Art der Änderung	Datum	geändert
C	Änderung gemäß Besprechung vom 23.05.2022	31.05.2022	de Nijs
B	Änderung gemäß Stellungnahme vom 25.04.2022	18.05.2022	de Nijs
A	Änderung gemäß Besprechung vom 28.01.2022	01.02.2022	de Nijs

Bereich 6 - Stadtentwicklung, Planen und Bauen
Abteilung 6.6 Verkehrsinfrastruktur und Mobilität

nibelungenstadt Worms Stadtverwaltung

Ausbau Paternusstraße in Pfeddersheim

Lageplan Ost
Variante 2 - Pflastervariante

Anlage 5
Blatt-Nr. 2
Reg.-Nr.
Mstb. 1 : 250

bea.:	Rink	gepr.:	
gez.:	de Nijs (18.11.21)	gean.:	

Aufgestellt :
Worms, den

INGENIEURBÜRO SCHMIHING
Inh. Dipl.-Ing. (FH) G. Schäfer
Industriestraße 4
67269 Grünstadt
Tel.: 06359-919548
Fax: 06359-919550
E-Mail: mail@ibschmihing.de

4-Jul-22
P:\Stadt\eWorms_21 WS 1 Ausbau Paternusstraße Pfeddersheim\Plane\DWG-DXF\SVLage_05.00_V2_C_31.05.2022.dwg