
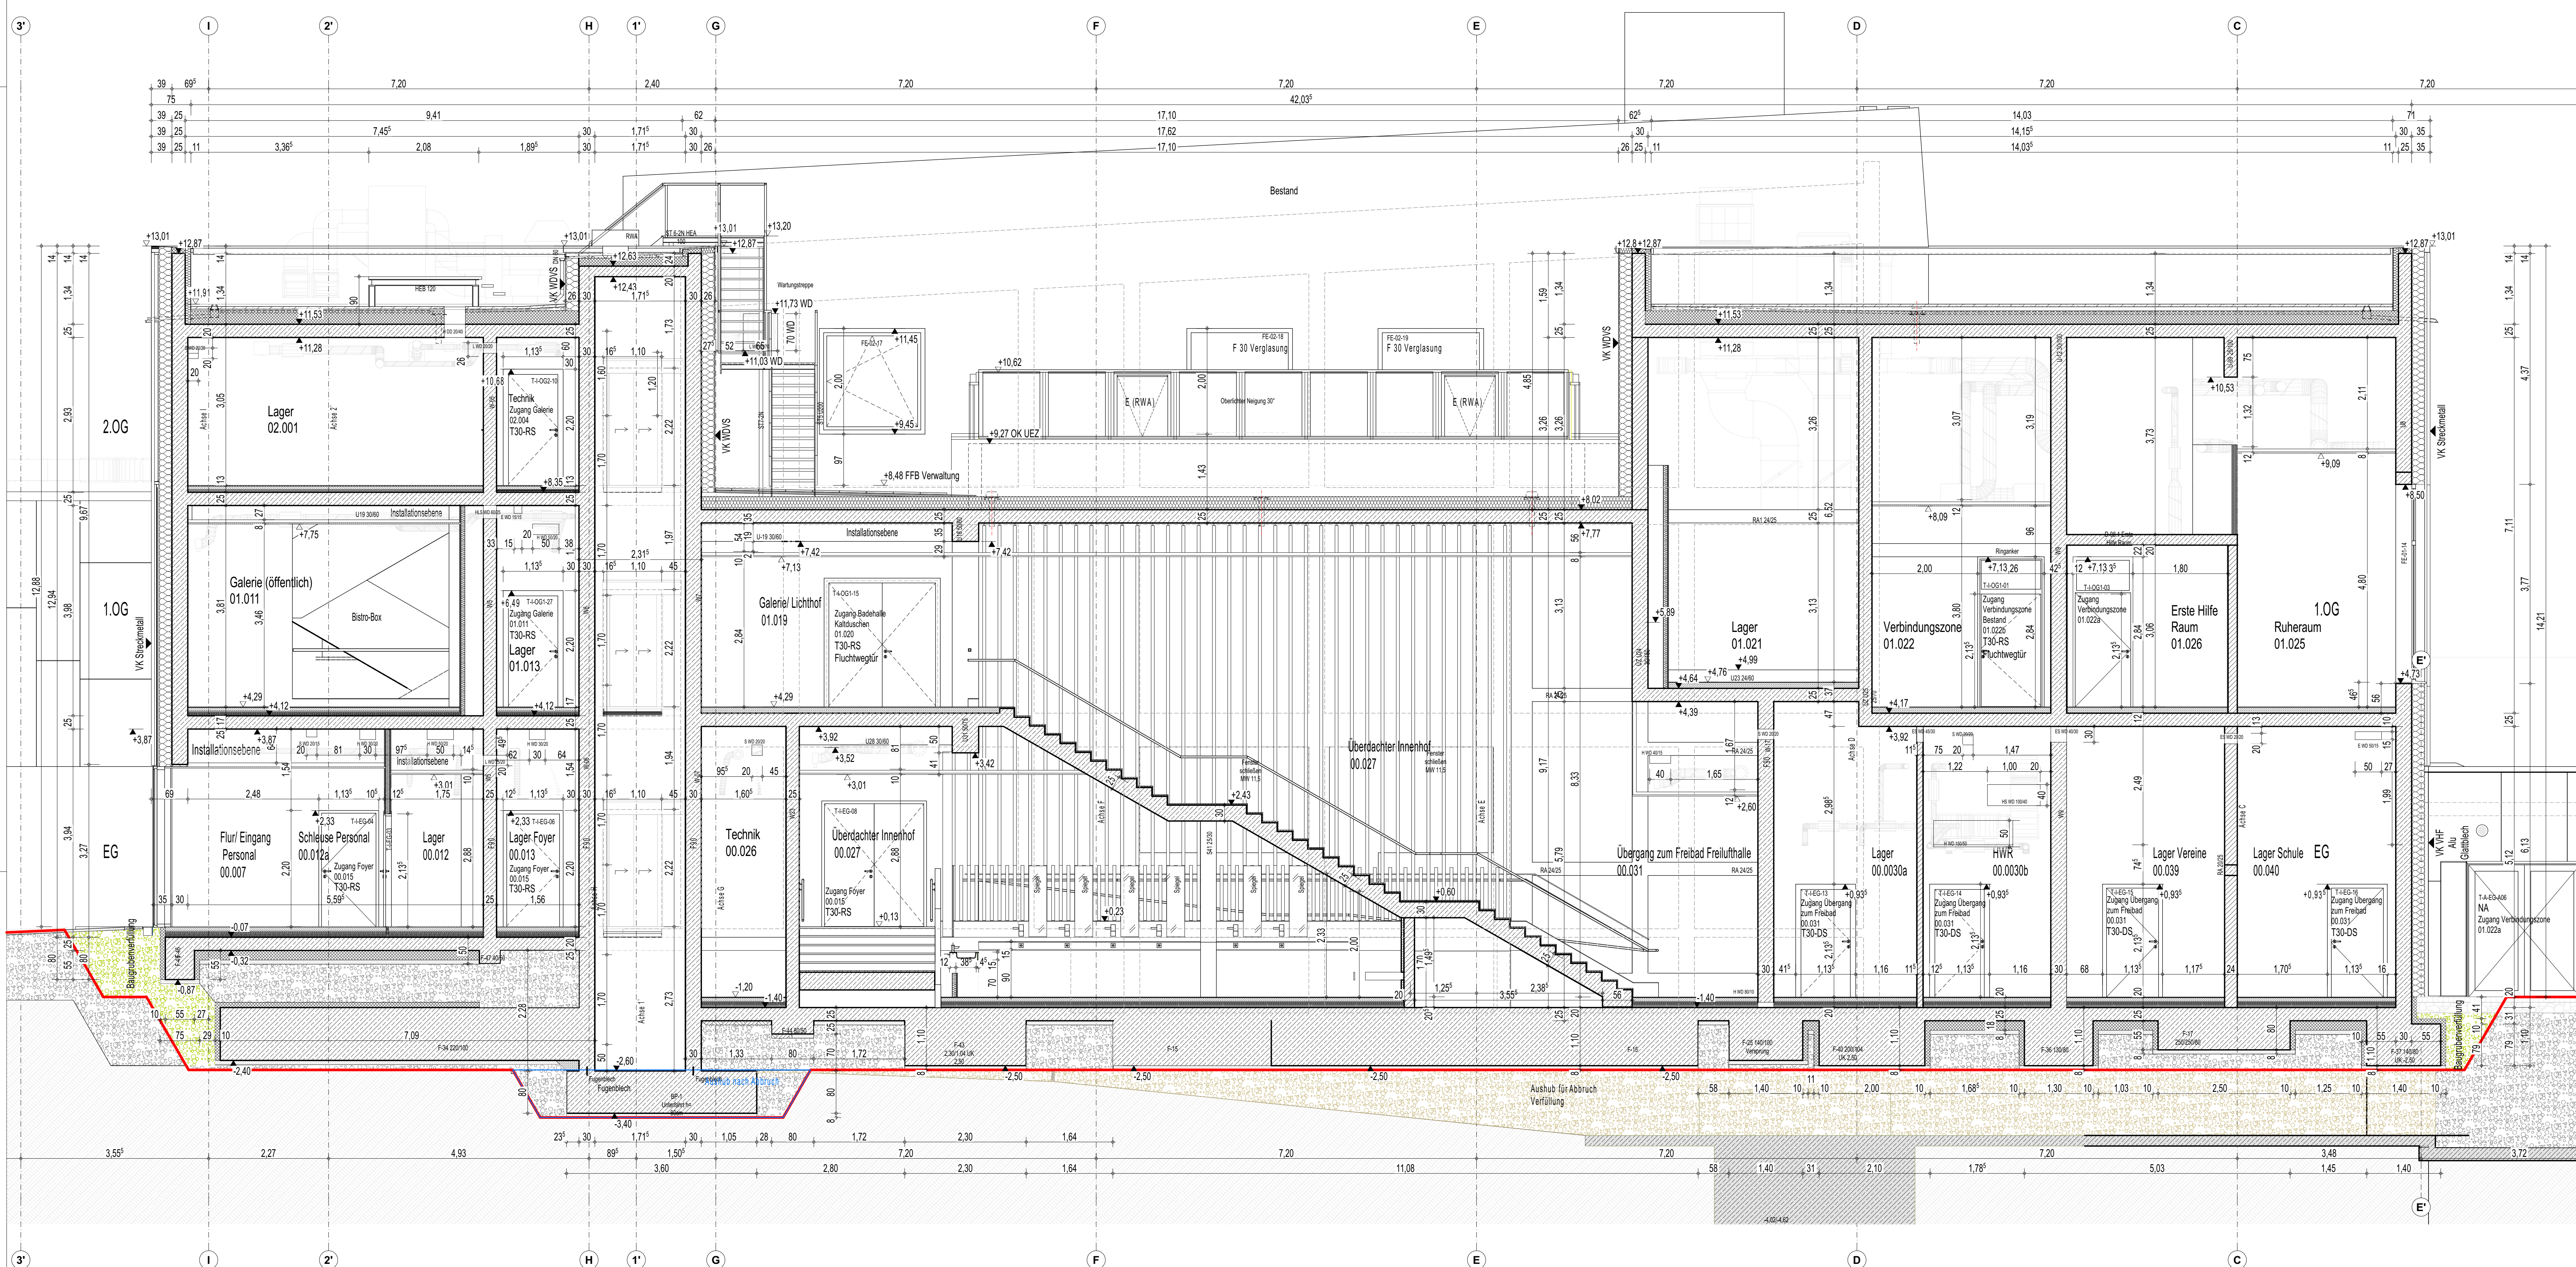


**ZUR BEACHTUNG**

Plan ist nur gültig in Verbindung mit:  
 - Schallplan und Plänen der Sonderfachbereiche Technische Gewerke für Aussparungen, Durchbrüche etc.  
 - DIN-Vorschriften, VOB, Maler- und Herstellervorschriften

- Bei Bedenken gegen die Ausführungen sind Ausführende verpflichtet, diese der Bauleitung mitzuteilen
- Jede Änderung ist vor Ausführung durch die Bauleitung genehmigen zu lassen
- alle Maße sind vor Ort zu prüfen
- Abmessungen von Installationshöhen erst nach fertiger Installation
- Tür- und Brüstungshöhen sind von OK Fertig-Fußboden  $+0.00$  (Maßstab) vermessen
- Abmessungen, Druckangaben und Flächen sind ausschließlich den Stahlplänen zu entnehmen

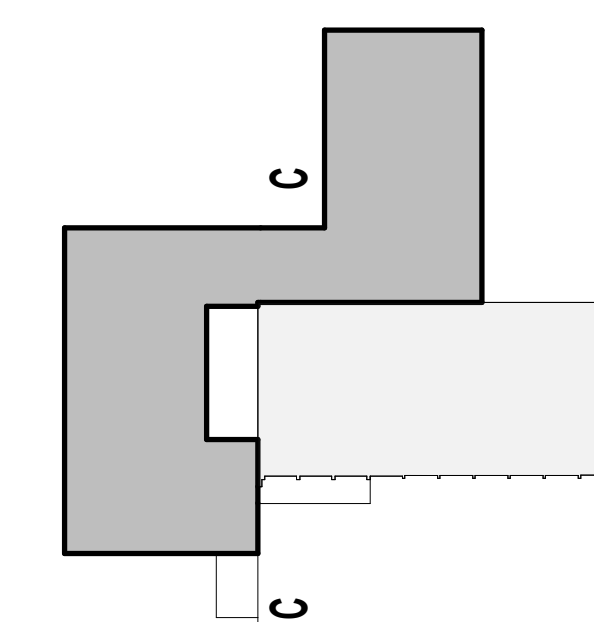

MATERIALIEN			BAUTEILOBERFLÄCHEN	
Bestand	Abbruch	Neu	W (Wand)	T = Trockenbauwand G3
Stahlbeton	Stahlbeton	Stahlbeton	D (Decke)	A = Anstrichfläche
Mauerwerk	Mauerwerk	Mauerwerk	F (Fußboden)	G = Gipskarton G3
Porzellan	Porzellan	Porzellan		H = Mauerwerk verputzt mit Anstrich
Wärmedämmung	Wärmedämmung	Wärmedämmung		S = Stützelement
Trockenbau	Trockenbau	Trockenbau		A = Anstrichfläche
				G = Gipskarton G3
				H = Mauerwerk verputzt mit Anstrich
				S = Stützelement
				A = Anstrichfläche
				G = Gipskarton G3
				H = Mauerwerk verputzt mit Anstrich
				S = Stützelement

ABKÜRZUNGEN	
OK	Oberrante
UK	Unterrante
UK	Vordach
UK	Oben-Unter-Vordach
UK	Oben-Unter-Vordach Ausbau
OK/FB	Oberrante Fertigfußboden
OK/F	Oberrante Fertig
OK/R	Oberrante Roh
I.H.	lichte Höhe (OK/FB bis UK/F)
I.R.H.	lichte Raumhöhe (OK/FB bis UK/RD)
I.D.	lichte Durchgangshöhe (OK/F bis OK/R)
BRH	Brüstungshöhe roh (OK/FB bis OK/R)
UZ	Unterzug
RD	Randstreife
BD	Bodenplatte
RBM	Robtbaum
ABM	Außenmauer
DD	Deckendurchbruch
BD	Bodendurchbruch
WD	Wanddurchbruch
GS	Deckenschutz
WS	Wandschutz
KS	Kombibühne
OK/F	Oberrante Fertig
OK/R	Oberrante Roh
DA	Dachstuhl
RR	Regenrohr
RSV	Revisionsöffnung
HK	Heckkörper
SH	Schüttstein
SL	Schwelmeine
WB	Wendebloch
F30	Bauteil feuerhemmend F 30
F90	Bauteil feuerbeständig F 90
FE/EA/H	Brandabschirmung
BRW	Brandwand
RWA	Rauch- und Wärmeabzug
F	Feuerlöscher
W	Wand
NA	Nistkästchen
T30	Tür feuerhemmend
T90	Tür feuerbeständig
RS	Rauchschutzhülse
DSS	Tür dicht - selbstschließend
SB	Schüttstein
DV	Deckenverjüngung



+0.00 = 105,63 m ü. NN

AUSFÜHRUNGSPLANUNG

**SCHNITT C-C**

PROJEKT: Heinrich-Völker-Bad  
 Alzeyer Straße 111  
 67549 Worms

BAUHERR: Freizeitbetriebe Worms GmbH  
 in Vert. Stadt Worms Sondervermögen Vermietung und Verpachtung  
 Monsheimer Straße 41  
 67549 Worms

PLANNUMMER: Schnitt C-C

ÄNDERUNGEN	DATUM
A. Jährliche Aufzug angepasst	22.03.24 F
B.	G
C.	H
D.	
E.	

DATUM	GEZEICHNET	MASSSTAB
17.03.2023	SNB/LV/MC	1:50
BLATTGRÖSSE	PLAN-NR.	
1189/841 mm (A0)	20-4115-S-C-C	

**VORABZUG**